



КОМИТЕТ ПО КУЛЬТУРЕ И ИСКУССТВУ МУРМАНСКОЙ ОБЛАСТИ

Р А С П О Р Я Ж Е Н И Е

от _____

№ _____

г. Мурманск

**Об утверждении границ зоны охраны
объекта культурного наследия регионального значения
«Дом, в котором в 1952-1965 гг. жил и работал ученый-биолог
Маслов Николай Антонович», расположенного по адресу:
г. Мурманск, пр. Ленина, д. 80,
а также режима использования земель и требований
к градостроительным регламентам в границах данной зоны**

В соответствии с Федеральным законом от 25.06.2002 № 73-ФЗ «Об объектах культурного наследия (памятниках истории и культуры) народов Российской Федерации» и пунктом 15 Положения о зонах охраны объектов культурного наследия (памятников истории и культуры) народов Российской Федерации, утвержденного постановлением Правительства Российской Федерации от 12 сентября 2015 г. № 972:

1. Утвердить границы зоны регулирования застройки и хозяйственной деятельности объекта культурного наследия регионального значения «Дом, в котором в 1952-1965 гг. жил и работал ученый-биолог Маслов Николай Антонович», расположенного по адресу: г. Мурманск, пр. Ленина, д. 80, согласно приложению № 1.

2. Утвердить режим использования земель и требования к градостроительным регламентам в границах зоны регулирования застройки и хозяйственной деятельности объекта культурного наследия регионального значения «Дом, в котором в 1952-1965 гг. жил и работал ученый-биолог Маслов Николай Антонович», расположенного по адресу: г. Мурманск, пр. Ленина, д. 80, согласно приложению № 2.

3. Сектору охраны культурного наследия (Т.М. Рыжкова) со дня вступления в силу настоящего распоряжения обеспечить:

3.1. Подготовку документов для внесения сведений о памятниках в единый государственный реестр объектов культурного наследия (памятников истории и культуры) народов Российской Федерации.

3.2. Направление информации об утвержденных границах зоны регулирования застройки и хозяйственной деятельности, режиме использования земель и требованиях к градостроительным регламентам в границах данной зоны в орган кадастрового учета для внесения в государственный кадастр недвижимости в срок не позднее пяти рабочих дней с даты принятия настоящего распоряжения.

3.3. Направление копии настоящего распоряжения в орган местного самоуправления для размещения в информационной системе обеспечения градостроительной деятельности.

3.4. Размещение настоящего распоряжения, включая текстовое и графическое приложения к нему, на официальном сайте Комитета по культуре и искусству Мурманской области в информационно - телекоммуникационной сети «Интернет».

4. Контроль за выполнением настоящего распоряжения оставляю за собой.

**Председатель Комитета по культуре
и искусству Мурманской области**

С.Б. Ершов

Приложение № 1

УТВЕРЖДЕНО

распоряжением Комитета по
культуре и искусству Мурманской
области от _____ № _____

**Описание границ зоны регулирования застройки и хозяйственной
деятельности объекта культурного наследия регионального значения
«Дом, в котором в 1952-1965 гг. жил и работал ученый-биолог
Маслов Николай Антонович», расположенного по адресу:
г. Мурманск, пр. Ленина, д. 80**

1. Граница зоны регулирования застройки и хозяйственной деятельности объекта культурного наследия регионального значения «Дом, в котором в 1952-1965 гг. жил и работал ученый-биолог Маслов Николай Антонович» (г. Мурманск, пр. Ленина, д. 80) проходит от поворотной точки Н1 до поворотной точки (далее – т.) Н39 по замкнутой ломаной линии:

– от т.Н1, расположенной на самом удаленном к югу углу крыльца здания № 82А, граница идет по прямой 40,89 м на юг-юго-восток до т.Н2, расположенной на южном углу главного фасада здания № 69 по пр. Ленина, выходящего на проспект;

– от т.Н2 граница поворачивает на юго-запад и идет по прямой 39,88 м до т.Н3, расположенной на северном углу сквера на пл. Пять Углов, по стороне, выходящей на проспект;

– от т.Н3 граница следует по прямой 139,49 м на юго-запад до т.Н4, расположенной на южном углу сквера на пл. Пять Углов по стороне, выходящей на проспект;

– от т.Н4 граница под прямым углом поворачивает на юго-восток и следует 37,98 м по прямой до т.Н5, расположенной на линии юго-западной границы сквера на пл. Пять Углов;

– от т.Н5 граница поворачивает под прямым углом и идет на юго-запад по прямой 38,24 м до т.Н6, расположенной на северо-восточном углу северного фасада здания № 67 по пр. Ленина, ориентированного на пл. Пять Углов;

– от т.Н6 граница следует по северному фасаду здания № 67 по пр. Ленина по прямой 15,62 м до т.Н7, расположенной на юго-западном углу северного фасада здания № 67 по пр. Ленина, ориентированного на пл. Пять Углов;

– от т.Н7 граница поворачивает на юг и следует 4,39 м по западному фасаду здания по прямой до т.Н8, расположенной в углу, образованном

углублением в главном западном фасаде здания № 67 по пр. Ленина, выходящем на пр. Ленина;

- от т.Н8 граница под прямым углом поворачивает на запад и следует 0,66 м по прямой до т.Н9, расположенной на углу главного западного фасада здания № 67 по пр. Ленина, образованном углублением в главном западном фасаде со стороны пл. Пять Углов;

- от т.Н9 граница поворачивает под прямым углом и следует 126,03 м по главному западному фасаду на юг до т.Н10, расположенной на южном углу главного западного фасада здания № 67 по пр. Ленина;

- от т.Н10 граница поворачивает на восток и следует 1,42 м по прямой до т.Н11, расположенной в углу, образованном углублением в главном западном фасаде здания № 67 по пр. Ленина со стороны ул. Комсомольская;

- от т.Н11 граница под прямым углом поворачивает на юг и следует 4,76 м по главному западному фасаду по прямой до т.Н12, расположенной на западном углу южного фасада здания № 67 по пр. Ленина, ориентированного на ул. Комсомольская;

- от т.Н12 граница под прямым углом поворачивает на восток и следует 72,19 м по фасадам зданий, ориентированных на ул. Комсомольская, по прямой до т.Н13, расположенной на восточном углу главного южного фасада здания № 2 по ул. Комсомольской;

- от т.Н13 граница под прямым углом поворачивает на юг и, пересекая проезжую часть ул. Комсомольская, следует 32,9 м по прямой до т.Н14, расположенной на пересечении с условной линией, проходящей в створе с северным фасадом здания №65 по пр. Ленина, ориентированным на ул. Комсомольскую;

- от т.Н14 граница под прямым углом поворачивает на запад и следует 72,68 м по гладкому фасаду здания № 65 по пр. Ленина по прямой до т.Н15, расположенной на западном углу северного фасада здания № 65 по пр. Ленина, ориентированного на ул. Комсомольскую;

- от т.Н15 граница под прямым углом поворачивает на юг и следует 101,36 м по прямой до т.Н16, расположенной на южном углу главного западного фасада здания № 65 по пр. Ленина;

- от т.Н16 граница под прямым углом поворачивает на запад и следует 41,55 м по прямой, пересекая проезжую часть пр. Ленина, до т.Н17, расположенной на южном углу главного восточного фасада здания № 78 по пр. Ленина;

- от т.Н17 граница под прямым углом поворачивает на север и следует 101,34 м по прямой до т.Н18, расположенной на северном углу главного восточного фасада здания № 78 по пр. Ленина;

- от т.Н18 граница поворачивает под прямым углом на запад и следует 98,05 м по прямой по гладким фасадам зданий, ориентированным на ул. Комсомольская, до т.Н19, расположенной на западном углу северного

фасада здания №5 по ул. Самойловой, ориентированного на ул. Комсомольскую;

- от т.Н19 граница поворачивает на северо-северо-запад и следует 33,94 м по прямой, пересекая проезжую часть ул. Комсомольской, до т.Н20, расположенной на юго-западном углу внешней границы участка озеленения, расположенного на пересечении улиц Самойловой и Комсомольской (между зданием № 7 по ул. Самойловой и зданием № 4 по ул. Комсомольской);

- от т.Н20 граница следует на север 15,43 м по прямой до т.Н21, расположенной на северо-западном углу внешней границы участка озеленения, расположенного на пересечении улиц Самойловой и Комсомольской (между зданием № 7 по ул. Самойловой и зданием № 4 по ул. Комсомольской);

- от т.Н21 граница следует 47,07 м в северном направлении по прямой до т.Н22, расположенной на пересечении с условной линией, проходящей в створе с северным фасадом здания № 7 по улице Самойловой;

- от т.Н22 граница поворачивает на северо-восток и проходит 87,28 м по прямой до т.Н23, расположенной на северном углу северо-западного фасада здания № 9 по ул. Самойловой;

- от т.Н23 граница следует 12,27 м по прямой до т.Н24, расположенной на южном углу здания № 5/23 по ул. Воровского (юго-западный угол арочного проема между зданием № 5/23 по ул. Воровского и зданием № 80 по пр. Ленина);

- от т.Н24 граница следует 13,13 м по прямой через арочный проем (вдоль наружного обреза фундамента с восточной стороны здания № 5/23 по ул. Воровского) до т.Н25;

- от т.Н25 граница проходит по ломаной линии через т.Н26 (3,7 м), повторяя контур фасада здания № 5/23 по ул. Воровского, до т.Н27 (2,8 м), расположенной на юго-восточном углу главного фасада здания № 5/23 по ул. Воровского;

- от т.Н27 граница под прямым углом поворачивает на северо-запад и следует 78,72 м по прямой по гладкому фасаду здания до т.Н28, расположенной на северо-западном углу главного фасада здания № 5/23 по ул. Воровского;

- от т.Н28 граница следует на северо-запад 33,03 м по прямой, пересекая ул. Ленинградскую, до т.Н29, расположенной на южном углу крыльца главного входа здания № 3/20 по ул. Воровского;

- от т.Н29 граница под прямым углом поворачивает на северо-восток и следует 20,33 м по прямой до т.Н30, расположенной на северном углу крыльца главного входа главного фасада здания № 3/20 по ул. Воровского;

- от т.Н30 граница под прямым углом поворачивает на северо-запад и следует 6,44 м по прямой до т.Н31, расположенной на главном фасаде здания № 3/20 по ул. Воровского;

- от т.Н31 граница под прямым углом поворачивает на северо-восток и следует 24,41 м по прямой по гладкому фасаду здания до т.Н32, расположенной на западном углу крыльца, расположенного на северном углу главного фасада здания № 3/20 по ул. Воровского;

- от т.Н32 граница поворачивает на юго-восток и следует по прямой 2,09 м до т.Н33, расположенной на южном углу крыльца, расположенного на северном углу главного фасада здания № 3/20 по ул. Воровского;

- от т.Н33 граница поворачивает под прямым углом и следует 4,68 м по прямой на север-восток до т.Н34, расположенной на восточном углу крыльца, расположенного на северном углу главного фасада здания № 3/20 по ул. Воровского;

- от т.Н34 граница не меняя направление следует 40,77 м по прямой, пересекая ул. Воровского, до т.Н35, расположенной на южном углу главного фасада здания № 4/22 по ул. Воровского, выходящего на ул. Ленинградскую;

- от т.Н35 граница следует 72,1 м на северо-восток по прямой по гладкому фасаду здания до т.Н36, расположенной на восточном углу главного фасада здания № 24 по ул. Ленинградской;

- от т.Н36 граница поворачивает на юго-восток и следует 33,9 м до т.Н37, расположенной на северном углу границы площадки перед зданием № 82 по пр. Ленина;

- от т.Н37 граница поворачивает на юго-восток и следует 68,82 м до т.Н38, расположенной на восточном углу границы площадки перед зданием № 82 по пр. Ленина;

- от т.Н38 граница поворачивает на восток-северо-восток и следует 28,32 м до т.Н39, расположенной на южном углу автомобильной парковки перед зданием № 82 по пр. Ленина;

- от т.Н39 граница поворачивает на северо-восток и следует 100,84 м по прямой замыкаясь в т.Н1.


Внутренняя граница зоны регулирования застройки и хозяйственной деятельности проходит через точки Н 40 – Н 46 и совпадает с наружной границей территории памятника – «Дом, в котором в 1952-1965 гг. жил и работал ученый-биолог Маслов Николай Антонович» (г. Мурманск, пр. Ленина, 80).

2. Координаты характерных точек границ зоны регулирования застройки и хозяйственной деятельности объекта культурного наследия регионального значения «Дом, в котором в 1952-1965 гг. жил и работал ученый-биолог Маслов Николай Антонович» (г. Мурманск, пр. Ленина, д. 80)

Обозначение поворотной точки	Координаты характерных точек в местной системе координат (МСК-51)		Метод определения координат	Значение погрешности определения координат в системе координат, установленной для ведения ГКН, (м)
	X	Y		
H1	643640,46	1442003,11	Геодезический	0,10
H2	643600,35	1442011,23		0,10
H3	643571,85	1441983,34		0,10
H4	643478,88	1441879,31		0,10
H5	643450,59	1441904,70		0,10
H6	643424,04	1441877,18		0,10
H7	643418,15	1441862,72		0,10
H8	643413,77	1441862,47		0,10
H9	643413,83	1441861,81		0,10
H10	643288,23	1441851,46		0,10
H11	643288,09	1441852,87		0,10
H12	643283,34	1441852,45		0,10
H13	643277,18	1441924,33		0,10
H14	643244,38	1441921,24		0,10
H15	643250,99	1441848,86		0,10
H16	643149,88	1441840,43		0,10
H17	643153,4	1441799,03		0,10
H18	643254,33	1441807,29		0,10
H19	643262,38	1441709,62		0,10
H20	643296,08	1441705,95		0,10
H21	643311,44	1441707,73		0,10
H22	643358,1	1441713,65		0,10
H23	643416,06	1441778,94		0,10
H24	643425,54	1441786,71		0,10
H25	643434,4	1441796,36		0,10
H26	643437,12	1441793,86		0,10
H27	643439,02	1441795,93		0,10
H28	643497,02	1441742,87		0,10

H29	643523,26	1441722,65	Геодезический	0,10
H30	643536,97	1441737,59		0,10
H31	643541,74	1441733,24		0,10
H32	643558,24	1441751,12		0,10
H33	643556,64	1441752,65		0,10
H34	643559,65	1441756,07		0,10
H35	643589,02	1441784,44		0,10
H36	643637,65	1441837,58		0,10
H37	643609,61	1441856,56		0,10
H38	643559,1	1441903,30		0,10
H39	643573,59	1441927,63		0,10
H40	643433,23	1441809,34		0,10
H41	643417,49	1441823,13		0,10
H42	643286,62	1441812,40		0,10
H43	643288,76	1441787,21		0,10
H44	643302,66	1441788,47		0,10
H45	643395,10	1441794,46		0,10
H46	643418,13	1441793,11		0,10

3. Карта (схема) границ зоны регулирования застройки и хозяйственной деятельности объекта культурного наследия регионального значения «Дом, в котором в 1952-1965 гг. жил и работал ученый-биолог Маслов Николай Антонович» (г. Мурманск, пр. Ленина, д. 80)

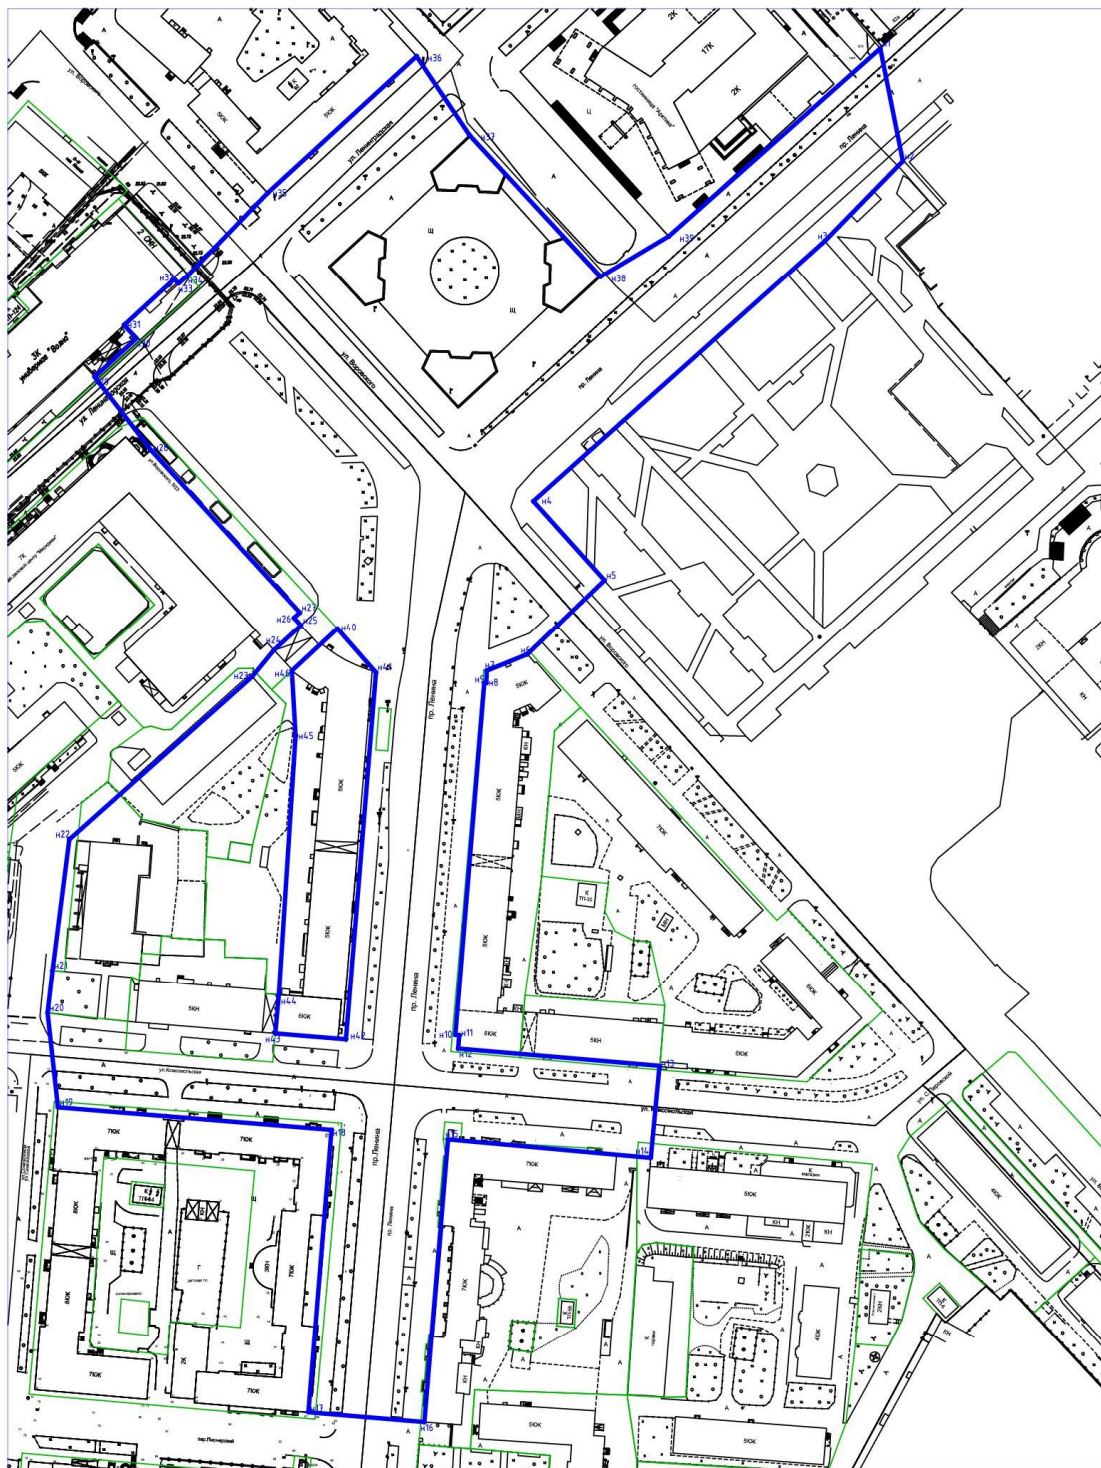

Масштаб 1:1500

Приложение № 2

УТВЕРЖДЕНО
распоряжением Комитета по
культуре и искусству Мурманской
области от №

**Режим использования земель и требования к градостроительным
регламентам в границах зоны регулирования застройки и
хозяйственной деятельности объекта культурного наследия
регионального значения «Дом, в котором в 1952-1965 гг. жил и работал
ученый-биолог Маслов Николай Антонович»,
расположенного по адресу: г. Мурманск, пр. Ленина, д. 80**

1. Запрещается:

1.1. Размещение на территории киосков, навесов, павильонов, иных конструкций, за исключением связанных с обеспечением жизнедеятельности территории (остановки для общественного транспорта, таксофонные кабины, почтовые ящики); обязательным является согласование их места расположения и наружного облика с государственным органом исполнительной власти, уполномоченным в сфере охраны объектов культурного наследия.

1.2. Строительство и размещение объектов промышленного назначения.

1.3. Размещение промышленно-складских, коммунальных и иных объектов, вызывающих значительные грузовые потоки, загрязняющие почву, атмосферу, опасных в пожарном отношении, взрывоопасных.

1.4. Изменение системы уличной сети, трассировки улиц, линий застройки.

1.5. Проведение земляных работ, влекущих за собой изменение уровня грунтовых вод.

1.6. Проведение технических, строительных работ, вызывающих динамические нагрузки на памятник.

1.7. Проведение земляных, строительных, мелиоративных, хозяйственных и иных работ, создающих угрозу для сохранности объектов культурного наследия.

1.8. Применение при проведении строительных, ремонтных работ, работ по реконструкции и иных работ блестящих и яркокрасочных кровельных и стеновых покрытий, пластиковых, металлических, металлопластиковых панелей (цветовое решение определяется с учетом заключения органа охраны объектов культурного наследия).

1.9. Размещение предприятием, учреждением, организацией более двух вывесок на фасаде здания, в котором они располагаются.

1.10. Установка всех видов рекламных и информационных конструкций, за исключением случаев, указанных в п. 2.

1.11. Размещение любых рекламных конструкций на зданиях, строениях, сооружениях, в том числе инженерной инфраструктуры.

1.12. Размещение любых рекламных и информационных конструкций на крышах зданий и сооружений.

1.13. Размещение средств наружной рекламы и информации, изображений, материалов, закрывающих оконные проемы зданий, выходящих на красные линии улиц.

1.14. Устройство «перетяжек»¹, целиком или частично попадающих в границы зоны регулирования застройки и хозяйственной деятельности, кроме праздничного оформления города.

1.15. Прокладка инженерных коммуникаций (теплоснабжения, водоснабжения, газоснабжения) по фасадам зданий, выходящим на красные линии улиц.

1.16. Устройство сплошных и (или) не светопрозрачных ограждений, закрывающих фасадную часть зданий, выходящих на красные линии улиц, за исключением случаев, когда такие ограждения необходимы для сохранения объекта культурного наследия и (или) обеспечения безопасности граждан.

1.17. Размещение телекоммуникационных вышек, труб котельных и иных инженерных сооружений высотой свыше 2 метров.

1.18. Понижение директивного уровня улиц и тротуаров.

1.19. Хозяйственная деятельность, ведущая к значительному изменению рельефа местности: срезку, подсыпку более 0,5 м.

1.20. Засорение территории отходами.

1.21. Организация необорудованных мест для сбора мусора, размещение площадок с мусорными контейнерами в зонах видовых/визуальных раскрытий.

1.22. Разведение костров.

1.23. Хозяйственная деятельность, вызывающая загрязнение почв, поверхностных стоков и грунтовых вод.

1.24. Размещение внешних блоков кондиционеров, сплит-систем, телеантенн, тарелок спутниковой связи, воздухопроводов, а также других средств технического обеспечения на фасадах, выходящих на красные линии улиц.

1.25. Устройство козырьков, крылец, ступеней, прямков, решеток на окнах, остекления лоджий, балконов, дверных и оконных заполнений, облицовки, оконных, дверных, арочных проемов и иных конструкций без

¹ Перетяжки - конструкции, состоящие из отдельно стоящих опор, тросовых конструкций и информационного поля. Возможно крепление тросовых конструкций к зданиям и сооружениям. Информационное поле может быть выполнено из жестких материалов, из материалов на мягкой основе, иметь световое оформление, в том числе гирлянды.

согласования с исполнительным органом государственной власти, уполномоченным в области охраны объектов культурного наследия.

2. Разрешается:

2.1. Снос (демонтаж) объектов капитального строительства, не являющихся объектами культурного наследия. Строительство новых объектов капитального строительства, капитальный ремонт и реконструкция объектов капитального строительства в соответствии с параметрами разрешенного строительства, а именно: максимальная высота здания от уровня низа цоколя до верха конька или парапета крыши в пределах границ зоны охраны 22,0 м. Максимально разрешенная протяженность фасада по уличному фронту 170 м. На внутриквартальной территории высота разрешенных к строительству построек до 6м. Работы по проектированию и возведению объектов капитального строительства должны производиться в соответствии с требованиями законодательства об объектах культурного наследия. Здания не должны иметь высотных акцентов. При этом конкретные решения принимаются по каждому объекту индивидуально при обязательном наличии в проектах проведения таких работ разделов об обеспечении сохранности объекта культурного наследия и при согласовании с исполнительным органом государственной власти, уполномоченным в сфере охраны объектов культурного наследия.

2.2. Использование в отделке внешних поверхностей наружных стен отделочных нештучных штукатурных, лакокрасочных материалов с применением нейтральной колористической гаммы, согласованной с исполнительным органом государственной власти, уполномоченным в сфере охраны объектов культурного наследия.

2.3. Использование в отделке входных групп, цоколя, элементов переустройства натуральных или имитирующих натуральные отделочных материалов с применением нейтральной колористической гаммы, согласованной с исполнительным органом государственной власти, уполномоченным в сфере охраны объектов культурного наследия.

2.4. Техническая модернизация систем инженерного обеспечения.

2.5. Применение отдельно стоящего оборудования освещения.

2.6. Размещение специализированных технических средств оповещения и информирования населения в местах массового пребывания людей.

2.7. Допускается установка средств наружной рекламы стабильного территориального размещения: сити-форматы размерами не более 1,2 x 1,8 м для каждой из двух сторон; пиллерсы размерами не более 1,4 x 3,0 м для каждой из трех сторон; указатели с рекламными модулями; афишные стенды, рекламные конструкции, вмонтированные в остановочные пункты движения общественного транспорта, при условии согласования с исполнительным органом государственной власти, уполномоченным в сфере охраны объектов

культурного наследия. Размещение рекламных конструкций типа пилларсов и сити-форматов допускается на тротуарах или на прилегающих к тротуарам газонах вдоль красных линий улиц (проспекта) не более 1 конструкции на угол, формирующий перекресток. Расстояние между конструкциями, расположенными на одной стороне дорожного полотна, должно быть не менее 100 метров.

2.8. Установка следующих средств информации и вывесок:

- мобильные элементы информационно-декоративного оформления событийного характера, включая праздничное оформление, устанавливаемые на срок проведения публичных мероприятий;

- вывески высотой не более 0,5 м с размещением не выше отметки нижнего края оконных проемов второго этажа здания, у одноэтажных построек - не выше нижней отметки карниза здания в виде объемных букв и знаков. Вывески в витринах должны размещаться на основе единого композиционного решения всех витрин, принадлежащих заявителю, во внутреннем пространстве витрины и не нарушать прозрачность ее остекления;

- панели-кронштейна с предельными размерами: длина 0,2 м, ширина 0,5 м, высота 0,5 м; максимальный выступ за основную плоскость стены не более 0,6 м, включая панель-кронштейн;

- указателей расположения туристских ресурсов шириной не более 1,2 м и высотой не более 2 м;

- информационные доски, в том числе мемориальные, с площадью информационного поля не более 0,4 кв. м, с размещением не выше отметки нижнего края оконных проемов второго этажа здания;

- вывесок, предусмотренных законодательством о защите прав потребителей, размерами не более 0,4 м по горизонтали и не более 0,5 м по вертикали с размещением не выше отметки нижнего края оконных проемов второго этажа здания.

2.9. Капитальный ремонт и реконструкция существующих объектов инженерной и транспортной инфраструктуры, строительство новых объектов инженерной инфраструктуры (за исключением наземных и надземных сетей теплоснабжения и водоснабжения);

2.10. Благоустройство, необходимое для обеспечения нормальной жизнедеятельности территории, в том числе мощение улиц, пешеходных площадок, тротуаров, обеспечение водостоков, устройство детских площадок на дворовой территории; допускается использовать дорожное покрытие твердое монолитное или сборное, выполняемое из асфальтобетона, цементобетона, природного камня и аналогичных материалов.

2.11. Прокладка новых инженерных сетей допускается только подземная при обязательном наличии в проектах проведения таких работ разделов об обеспечении сохранности объекта культурного наследия.

2.12. Снос (демонтаж) объектов, не являющихся объектами капитального строительства, в том числе: временных построек, киосков, навесов, гаражей, павильонов.

2.13. Проведение реконструкции внутриквартальных территорий с расчисткой от малоценных, ветхих объектов при наличии в проектах проведения таких работ разделов об обеспечении сохранности объекта культурного наследия.

2.14. Изменение видов хозяйственной деятельности на территории при обязательном согласовании с исполнительным органом государственной власти, уполномоченным в сфере охраны объектов культурного наследия.

2.15. Проведение работ по озеленению, замена зеленых насаждений, окультуривание посадок, организация сезонных стрижек деревьев и кустарника.

2.16. Проведение мероприятий, направленных на обеспечение пожарной и экологической безопасности. Пожарная безопасность обеспечивается сохранением пожарных проездов к зданию, наличием необходимых по нормативу пожарных гидрантов.

2.17. Организация временных открытых парковок.

2.18. Установка произведений монументально-декоративного искусства, уличной мебели, малых архитектурных форм (скамеек, урн и фонарей), не перекрывающих точки обзора объекта культурного наследия и зоны видовых/визуальных раскрытий памятника, поддерживающих историко-архитектурную стилистику объекта культурного наследия.

2.19. Выполнение работ по содержанию объектов капитального строительства и объектов дорожного хозяйства с применением коммунальной дорожной техники и противогололедных материалов.

2.20. Выполнение работ по ремонту, капитальному ремонту и реконструкции контактной сети электротранспорта, проводов энергоснабжения и объектов наружного освещения, воздушных кабелей связи, технических средств организации дорожного движения.
