



КОМИТЕТ ПО КУЛЬТУРЕ И ИСКУССТВУ МУРМАНСКОЙ ОБЛАСТИ

РАСПОРЯЖЕНИЕ

от _____

№ _____

г. Мурманск

**Об утверждении границ зоны охраны
объекта культурного наследия регионального значения «Жилой дом»,
расположенного по адресу: г. Мурманск, пр. Ленина, д. 72,
а также режима использования земель и требований
к градостроительным регламентам в границах данной зоны**

В соответствии с Федеральным законом от 25.06.2002 № 73-ФЗ «Об объектах культурного наследия (памятниках истории и культуры) народов Российской Федерации» и пунктом 15 Положения о зонах охраны объектов культурного наследия (памятников истории и культуры) народов Российской Федерации, утвержденного постановлением Правительства Российской Федерации от 12 сентября 2015 г. № 972:

1. Утвердить границы зоны регулирования застройки и хозяйственной деятельности объекта культурного наследия регионального значения «Жилой дом», расположенного по адресу: г. Мурманск, пр. Ленина, д. 72, согласно приложению № 1.

2. Утвердить режим использования земель и требования к градостроительным регламентам в границах зоны регулирования застройки и хозяйственной деятельности объекта культурного наследия регионального значения «Жилой дом», расположенного по адресу: г. Мурманск, пр. Ленина, д. 72, согласно приложению № 2.

3. Сектору охраны культурного наследия (Т.М. Рыжкова) со дня вступления в силу настоящего распоряжения обеспечить:

3.2. Подготовку документов для внесения сведений о памятниках в единый государственный реестр объектов культурного наследия (памятников истории и культуры) народов Российской Федерации.

3.3. Направление информации об утвержденных границах зоны регулирования застройки и хозяйственной деятельности, режиме использования земель и требованиях к градостроительным регламентам в границах данной зоны в орган кадастрового учета для внесения в

государственный кадастр недвижимости в срок не позднее пяти рабочих дней с даты принятия настоящего распоряжения.

3.4. Направление копии настоящего распоряжения в орган местного самоуправления для размещения в информационной системе обеспечения градостроительной деятельности.

3.5. Размещение настоящего распоряжения, включая текстовое и графическое приложения к нему, на официальном сайте Комитета по культуре и искусству Мурманской области в информационно-телекоммуникационной сети «Интернет».

4. Контроль за выполнением настоящего распоряжения оставляю за собой.

**Председатель Комитета по культуре
и искусству Мурманской области**

С.Б. Ершов

Приложение № 1

УТВЕРЖДЕНО

распоряжением Комитета по
культуре и искусству Мурманской
области от №

**Описание границ зоны регулирования застройки и хозяйственной
деятельности объекта культурного наследия регионального значения
«Жилой дом», расположенного по адресу:
г. Мурманск, пр. Ленина, д. 72**

1. Граница зоны регулирования застройки и хозяйственной деятельности объекта культурного наследия регионального значения «Жилой дом» (г. Мурманск, пр. Ленина, д. 72) проходит от поворотной точки Н1 до поворотной точки (далее – т.) Н39 по замкнутой ломаной линии:

– от т.Н1, соответствующей северному углу главного (восточного) фасада здания № 12 по ул. Самойловой, граница следует по прямой на восток 24,08 м до т.Н2, расположенной на западном углу южного фасада здания № 5 по ул. Самойловой, ориентированного на пер. Пионерский;

– от т. Н2 граница проходит 40,2 м по прямой линии по фасаду здания до т.Н3, расположенной на восточном углу южного фасада здания № 5 по улице Самойловой, ориентированного на пер. Пионерский;

– от т.Н3 не меняя направление граница проходит по прямой 16,87 м до т.Н4, расположенной на западном углу южного фасада здания № 78 по пр. Ленина, ориентированного на пер. Пионерский;

– от т.Н4 граница не меняя направление проходит по прямой 40,87 м (по фасаду здания) до т.Н5, расположенной на восточном углу южного фасада здания № 78 по пр. Ленина, ориентированного на пер. Пионерский;

– от т.Н5 граница проходит по прямой 41,56 м, пересекая проезжую часть пр. Ленина, до т.Н6, расположенной на южном углу главного (западного) фасада здания № 65 по пр. Ленина;

– от т.Н6 граница поворачивает на юг– юго – запад и проходит по прямой 7,14 м до т.Н7, расположенной на северном углу сквера в курдонёре дома № 63 по пр. Ленина, выходящем на пр. Ленина;

– от т.Н7 граница проходит по прямой на юг вдоль западной границы сквера по парапету 84,98 м до т.Н8, соответствующей юго-западному углу сквера в курдонёре дома № 63 по пр. Ленина;

– от т.Н8 граница проходит на юг 1,55 м до т.Н9, расположенной на северном углу главного (западного) фасада здания № 61 по пр. Ленина;

- от т.Н9 граница проходит на юг по прямой 84,27 м до т.Н10, расположенной на южном углу выступающей части главного (западного) фасада здания № 61 по пр. Ленина;
- от т.Н10 граница поворачивает на восток и следует по прямой 0,38 м до т.Н11, расположенной на углу, образованном углублением в главном (западном) фасаде здания № 61 по пр. Ленина;
- от т.Н11 граница поворачивает на юг и следует по прямой 7,93 м (по главному фасаду здания № 61 по пр. Ленина) до т.Н12, расположенной на углу главного (западного) фасада здания № 61 по пр. Ленина;
- от т.Н12 граница поворачивает на восток и следует по прямой 1,69 м до т.Н13, расположенной на северном углу угловой части здания № 61 по пр. Ленина, ориентированной на ул. Капитана Егорова;
- от т.Н13 граница поворачивает на юг и следует по прямой 5,81 м до т.Н14, расположенной на западном углу южного фасада здания № 61 по пр. Ленина, ориентированного на ул. Капитана Егорова;
- от т.Н14 граница следует на юг по прямой 29,7 м, пересекая проезжую часть ул. Капитана Егорова, до т.Н15, расположенной на северо-западном углу ограждения участка озеленения перед зданием № 59 по пр. Ленина;
- от т.Н15 граница следует на юг по прямой 113,97 м вдоль ограждения участка озеленения перед зданием № 59 по пр. Ленина до т.Н16, расположенной на юго-западном углу ограждения участка озеленения перед зданием № 59 по пр. Ленина;
- от т.Н16 граница поворачивает на запад – северо – запад и следует по прямой 40,35 м, пересекая проезжую часть пр. Ленина, до т.Н17, расположенной на южном углу главного (восточного) фасада здания № 68 по пр. Ленина;
- от т.Н17 граница поворачивает на север и следует по прямой 60,8 м вдоль гладкого фасада здания № 68 по пр. Ленина до т.Н18, расположенной на северном углу главного (восточного) фасада здания № 68 по пр. Ленина;
- от т.Н18 граница под прямым углом поворачивает на запад и следует по прямой 2,3 м по фасаду здания № 68 по пр. Ленина до т.Н19, расположенной на углу, образованном углублением в главном (восточном) фасаде здания № 68 по пр. Ленина;
- от т.Н19 граница поворачивает на север и следует 5,88 м по гладкому фасаду здания № 68 по пр. Ленина по прямой до т.Н20, расположенной на стыке зданий № 68 и №70 по пр. Ленина;
- от т.Н20 граница под прямым углом поворачивает на восток и следует 2,4 м по прямой до т.Н21, расположенной на южном углу главного восточного фасада здания № 70 по пр. Ленина;
- от т.Н21 граница поворачивает под прямым углом на север и следует по прямой 35,58 м до т.Н22, расположенной на угловой части фасада здания № 70 по пр. Ленина, ориентированного на пр. Ленина;

- от т.Н22 граница поворачивает на северо-северо-запад и следует по дуге 2,6 м по угловой части здания № 70 по пр. Ленина до т.Н23, расположенной на угловой части фасада здания № 70 по пр. Ленина;
- от т.Н23 граница поворачивает на северо-запад и следует по дуге 2,6 м по угловой части здания № 70 по пр. Ленина до т.Н24, расположенной на угловой части фасада здания № 70 по пр. Ленина;
- от т.Н24 граница поворачивает на северо-запад и следует по дуге 2,7 м по угловой части здания № 70 по пр. Ленина до т.Н25, расположенной на угловой части фасада здания № 70 по пр. Ленина;
- от т.Н25 граница следует по прямой на запад 93,62 м до т.Н26, расположенной на западном углу северного фасада здания № 70 по пр. Ленина, ориентированного на ул. Капитана Егорова;
- от т.Н26 граница под прямым углом поворачивает на юг и следует по фасаду по прямой 40,92 м до т.Н27, расположенной на стыке западного фасада здания № 70 по пр. Ленина, ориентированного на ул. Самойловой, и главного фасада здания № 1 по ул. Самойловой;
- от т.Н27 граница под прямым углом поворачивает на запад и следует 24,15 м по прямой, пересекая проезжую часть ул. Самойловой, до т.Н28, расположенной на главном восточном фасаде здания № 6 по ул. Самойловой;
- от т.Н28 граница поворачивает под прямым углом на север и следует 34,37 м по прямой до т.Н29, расположенной на угловой части фасада здания № 6 по улице Самойловой, ориентированному на ул. Капитана Егорова;
- от т.Н29 граница поворачивает на северо – северо – запад и следует 3,27 м по дуге по угловой части здания № 6 по ул. Самойловой, ориентированному на ул. Капитана Егорова, до т.Н30, расположенной на угловой части здания № 6 по ул. Самойловой;
- от т.Н30 граница поворачивает на северо – запад и следует 3,9 м по дуге по угловой части здания № 6 по ул. Самойловой, ориентированному на ул. Капитана Егорова, до т.Н31, расположенной на угловой части здания № 6 по ул. Самойловой;
- от т.Н31 граница поворачивает на запад и следует 7,3 м по прямой до т.Н32, расположенной на восточном углу северного фасада здания № 6 по ул. Самойловой, ориентированному на ул. Капитана Егорова;
- от т.Н32 граница следует по прямой 34,87 до т.Н33, расположенной на западном углу северного фасада здания № 6 по ул. Самойловой, ориентированному на ул. Капитана Егорова;
- от т.Н33 граница поворачивает на северо – северо – восток и следует 34,87 м по прямой, пересекая проезжую часть улицы капитана Егорова, до т.Н34, расположенной на западном углу южного фасада здания № 8 по ул. Самойловой, ориентированного на ул. Капитана Егорова;
- от т.Н34 граница поворачивает на восток и следует 40,72 м по прямой до т.Н35, расположенной на восточном углу южного фасада здания № 8 по ул. Самойловой, ориентированного на ул. Капитана Егорова;

– от т.Н35 граница под прямым углом поворачивает на север и следует 70,8 м по прямой до т.Н36, расположенной на северном углу главного восточного фасада здания № 8 по ул. Самойловой;

– от т.Н36 граница поворачивает на северо-северо-запад и следует 8,81 м по прямой до т.Н37, расположенной на южном углу главного восточного фасада здания № 10 по ул. Самойловой;

– от т.Н37 граница следует на север 31,65 м по фасаду здания № 10 по ул. Самойловой до т.Н38, расположенной на северном углу главного восточного фасада здания № 10 по ул. Самойловой;

– от т.Н38 граница поворачивает на северо – северо – восток и следует 11,5 м по прямой до т.Н39, расположенной на южном углу главного восточного фасада здания № 12 по ул. Самойловой;

– от т.Н39 граница поворачивает на север и следует 71,12 м по прямой по главному фасаду здания № 12 по ул. Самойловой, замыкаясь в т.Н1.


Внутренняя граница зоны проходит через точки Н40-Н57 и совпадает с наружной границей территории памятников: «Жилой дом» (г. Мурманск, пр. Ленина, 72), «Жилой дом» (г. Мурманск, пр. Ленина, 74), «Жилой дом» (г. Мурманск, пр. Ленина, 76).

2. Координаты характерных точек границ зоны регулирования застройки и хозяйственной деятельности объекта культурного наследия регионального значения «Жилой дом» (г. Мурманск, пр. Ленина, д. 72)

Обозначение поворотной точки	Координаты характерных точек в местной системе координат (МСК-51)		Метод определения координат	Значение погрешности определения координат в системе координат, установленной для ведения ГКН, (м)
	X	Y		
H1	643163,43	1441677,33	Геодезический	0,10
H2	643161,43	1441701,33		0,10
H3	643157,99	1441741,38		0,10
H4	643156,74	1441758,30		0,10
H5	643153,33	1441799,03		0,10
H6	643149,89	1441840,43		0,10
H7	643141,90	1441838,41		0,10
H8	643058,59	1441831,87		0,10
H9	643057,05	1441831,75		0,10
H10	642973,07	1441824,81		0,10
H11	642973,04	1441825,19		0,10
H12	642965,13	1441824,55		0,10
H13	642964,99	1441826,24		0,10
H14	642959,20	1441825,78		0,10
H15	642929,86	1441821,19		0,10
H16	642816,27	1441811,68		0,10
H17	642825,30	1441772,42		0,10
H18	642885,89	1441777,47		0,10
H19	642886,09	1441775,17		0,10
H20	642891,93	1441775,64		0,10
H21	642891,78	1441778,03		0,10
H22	642927,20	1441781,03		0,10
H23	642929,78	1441780,46		0,10
H24	642931,83	1441778,95		0,10
H25	642933,22	1441776,36		0,10
H26	642941,02	1441683,15		0,10
H27	642900,24	1441679,96		0,10
H28	642902,16	1441655,93		0,10

H29	642936,42	1441658,42	Геодезический	0,10
H30	642939,36	1441656,97		0,10
H31	642941,96	1441654,04		0,10
H32	642944,00	1441647,03		0,10
H33	642947,00	1441612,22		0,10
H34	642971,48	1441620,65		0,10
H35	642967,94	1441661,22		0,10
H36	643038,48	1441667,32		0,10
H37	643049,76	1441666,68		0,10
H38	643081,32	1441669,01		0,10
H39	643092,55	1441671,49		0,10
H40	643134,61	1441744,99		0,10
H41	643130,39	1441793,14		0,10
H42	643129,86	1441799,23		0,10
H43	642955,06	1441784,92		0,10
H44	642963,26	1441683,16		0,10
H45	643007,14	1441686,64		0,10
H46	643005,71	1441705,13		0,10
H47	642983,00	1441703,14		0,10
H48	642981,87	1441707,27		0,10
H49	642977,26	1441766,82		0,10
H50	643078,93	1441774,32		0,10
H51	643078,67	1441777,52		0,10
H52	643088,88	1441778,36		0,10
H53	643089,70	1441768,02		0,10
H54	643092,31	1441768,36		0,10
H55	643091,58	1441777,32		0,10
H56	643116,47	1441779,36		0,10
H57	643119,43	1441744,04		0,10

3. Карта (схема) границ зоны регулирования застройки и хозяйственной деятельности объекта культурного наследия регионального значения «Жилой дом» (г. Мурманск, пр. Ленина, д. 72)

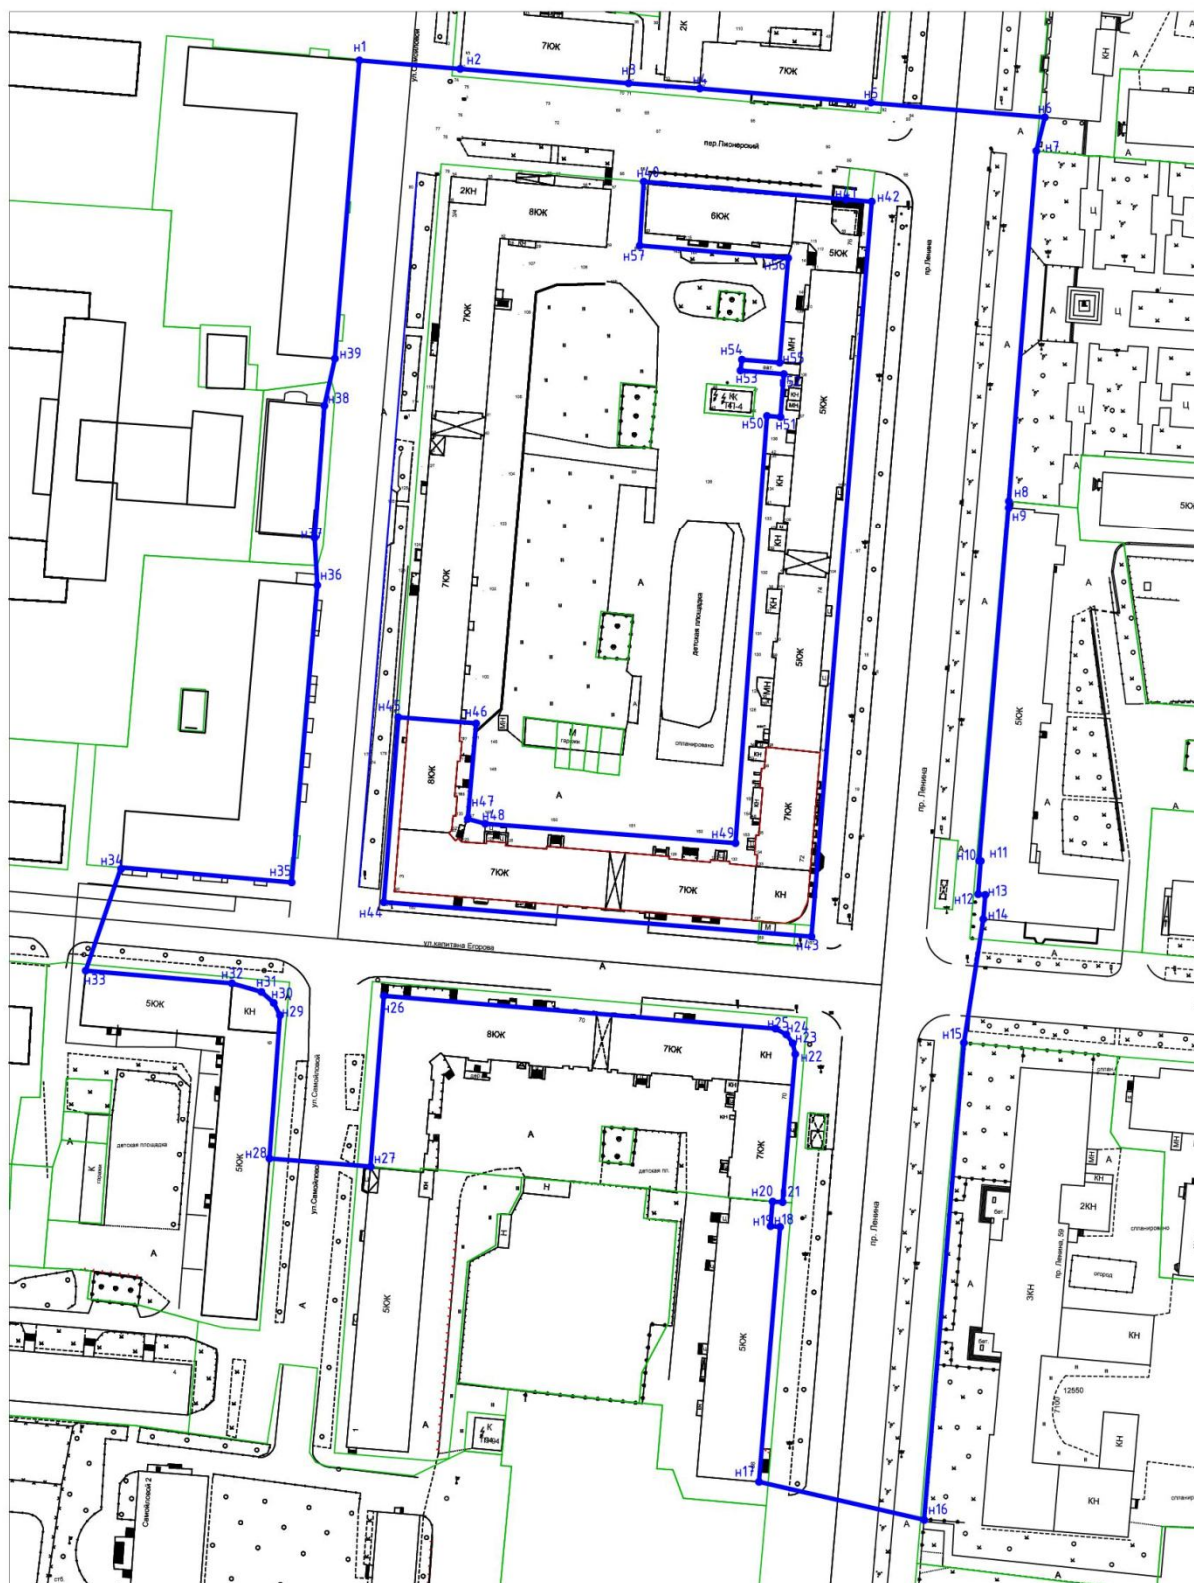

Масштаб 1:1000

Приложение № 2

УТВЕРЖДЕНО

распоряжением Комитета по
культуре и искусству Мурманской
области от №

**Режим использования земель и требования к градостроительным
регламентам в границах зоны регулирования застройки и
хозяйственной деятельности объекта культурного наследия
регионального значения «Жилой дом», расположенного по адресу:
г. Мурманск, пр. Ленина, д. 72**

1. Запрещается:

1.1. Размещение на территории киосков, навесов, павильонов, иных конструкций, за исключением связанных с обеспечением жизнедеятельности территории (остановки для общественного транспорта, таксофонные кабины, почтовые ящики); обязательным является согласование их места расположения и наружного облика с государственным органом исполнительной власти, уполномоченным в сфере охраны объектов культурного наследия.

1.2. Строительство и размещение объектов промышленного назначения.

1.3. Размещение промышленно-складских, коммунальных и иных объектов, вызывающих значительные грузовые потоки, загрязняющие почву, атмосферу, опасных в пожарном отношении, взрывоопасных.

1.4. Изменение системы уличной сети, трассировки улиц, линий застройки.

1.5. Проведение земляных работ, влекущих за собой изменение уровня грунтовых вод.

1.6. Проведение технических, строительных работ, вызывающих динамические нагрузки на памятник.

1.7. Проведение земляных, строительных, мелиоративных, хозяйственных и иных работ, создающих угрозу для сохранности объектов культурного наследия.

1.8. Применение при проведении строительных, ремонтных работ, работ по реконструкции и иных работ блестящих и яркоокрашенных кровельных и стеновых покрытий, пластиковых, металлических, металлопластиковых панелей (цветовое решение определяется с учетом заключения органа охраны объектов культурного наследия).

1.9. Размещение предприятием, учреждением, организацией более двух вывесок на фасаде здания, в котором они располагаются.

1.10. Установка всех видов рекламных и информационных конструкций, за исключением случаев, указанных в п. 2.

1.11. Размещение любых рекламных конструкций на зданиях, строениях, сооружениях, в том числе инженерной инфраструктуры.

1.12. Размещение любых рекламных и информационных конструкций на крышах зданий и сооружений.

1.13. Размещение средств наружной рекламы и информации, изображений, материалов, закрывающих оконные проемы зданий, выходящих на красные линии улиц.

1.14. Устройство «перетяжек»¹, целиком или частично попадающих в границы зоны регулирования застройки и хозяйственной деятельности, кроме праздничного оформления города.

1.15. Прокладка инженерных коммуникаций (теплоснабжения, водоснабжения, газоснабжения) по фасадам зданий, выходящим на красные линии улиц.

1.16. Устройство сплошных и (или) не светопрозрачных ограждений, закрывающих фасадную часть зданий, выходящих на красные линии улиц, за исключением случаев, когда такие ограждения необходимы для сохранения объекта культурного наследия и (или) обеспечения безопасности граждан.

1.17. Размещение телекоммуникационных вышек, труб котельных и иных инженерных сооружений высотой свыше 2 метров.

1.18. Понижение директивного уровня улиц и тротуаров.

1.19. Хозяйственная деятельность, ведущая к значительному изменению рельефа местности: срезку, подсыпку более 0,5 м.

1.20. Засорение территории отходами.

1.21. Организация необорудованных мест для сбора мусора, размещение площадок с мусорными контейнерами в зонах видовых/визуальных раскрытий.

1.22. Разведение костров.

1.23. Хозяйственная деятельность, вызывающая загрязнение почв, поверхностных стоков и грунтовых вод.

1.24. Размещение внешних блоков кондиционеров, сплит-систем, телеантенн, тарелок спутниковой связи, воздуховодов, а также других средств технического обеспечения на фасадах, выходящих на красные линии улиц.

1.25. Устройство козырьков, крылец, ступеней, прямков, решеток на окнах, остекления лоджий, балконов, дверных и оконных заполнений, облицовки, оконных, дверных, арочных проемов и иных конструкций без согласования с исполнительным органом государственной власти, уполномоченным в области охраны объектов культурного наследия.

¹ Перетяжки - конструкции, состоящие из отдельно стоящих опор, тросовых конструкций и информационного поля. Возможно крепление тросовых конструкций к зданиям и сооружениям. Информационное поле может быть выполнено из жестких материалов, из материалов на мягкой основе, иметь световое оформление, в том числе гирлянды.

2. Разрешается:

2.1. Снос (демонтаж) объектов капитального строительства, не являющихся объектами культурного наследия. Строительство новых объектов капитального строительства, капитальный ремонт и реконструкция объектов капитального строительства в соответствии с параметрами разрешенного строительства, а именно: максимальная высота здания от уровня низа цоколя до верха конька или парапета крыши в пределах границ зоны охраны 22,0 м. Максимально разрешенная протяженность фасада по уличному фронту 170 м. На внутриквартальной территории высота разрешенных к строительству построек до 6м. Работы по проектированию и возведению объектов капитального строительства должны производиться в соответствии с требованиями законодательства об объектах культурного наследия. Здания не должны иметь высотных акцентов. При этом конкретные решения принимаются по каждому объекту индивидуально при обязательном наличии в проектах проведения таких работ разделов об обеспечении сохранности объекта культурного наследия и при согласовании с исполнительным органом государственной власти, уполномоченным в сфере охраны объектов культурного наследия.

2.2. Использование в отделке внешних поверхностей наружных стен отделочных нештучных штукатурных, лакокрасочных материалов с применением нейтральной колористической гаммы, согласованной с исполнительным органом государственной власти, уполномоченным в сфере охраны объектов культурного наследия.

2.3. Использование в отделке входных групп, цоколя, элементов переустройства натуральных или имитирующих натуральные отделочных материалов с применением нейтральной колористической гаммы, согласованной с исполнительным органом государственной власти, уполномоченным в сфере охраны объектов культурного наследия.

2.4. Техническая модернизация систем инженерного обеспечения.

2.5. Применение отдельно стоящего оборудования освещения.

2.6. Размещение специализированных технических средств оповещения и информирования населения в местах массового пребывания людей.

2.7. Допускается установка средств наружной рекламы стабильного территориального размещения: сити-форматы размерами не более 1,2 x 1,8 м для каждой из двух сторон; пилларсы размерами не более 1,4 x 3,0 м для каждой из трех сторон; указатели с рекламными модулями; афишные стенды, рекламные конструкции, вмонтированные в остановочные пункты движения общественного транспорта, при условии согласования с исполнительным органом государственной власти, уполномоченным в сфере охраны объектов культурного наследия. Размещение рекламных конструкций типа пилларсов и сити-форматов допускается на тротуарах или на прилегающих к тротуарам газонах вдоль красных линий улиц (проспекта) не более 1 конструкции на

угол, формирующий перекресток. Расстояние между конструкциям, расположенными на одной стороне дорожного полотна, должно быть не менее 100 метров.

2.8. Установка следующих средств информации и вывесок:

- мобильные элементы информационно-декоративного оформления событийного характера, включая праздничное оформление, устанавливаемые на срок проведения публичных мероприятий;

- вывески высотой не более 0,5 м с размещением не выше отметки нижнего края оконных проемов второго этажа здания, у одноэтажных построек - не выше нижней отметки карниза здания в виде объемных букв и знаков. Вывески в витринах должны размещаться на основе единого композиционного решения всех витрин, принадлежащих заявителю, во внутреннем пространстве витрины и не нарушать прозрачность ее остекления;

- панели-кронштейна с предельными размерами: длина 0,2 м, ширина 0,5 м, высота 0,5 м; максимальный выступ за основную плоскость стены не более 0,6 м, включая панель-кронштейн;

- указателей расположения туристских ресурсов шириной не более 1,2 м и высотой не более 2 м;

- информационные доски, в том числе мемориальные, с площадью информационного поля не более 0,4 кв. м, с размещением не выше отметки нижнего края оконных проемов второго этажа здания;

- вывесок, предусмотренных законодательством о защите прав потребителей, размерами не более 0,4 м по горизонтали и не более 0,5 м по вертикали с размещением не выше отметки нижнего края оконных проемов второго этажа здания.

2.9. Капитальный ремонт и реконструкция существующих объектов инженерной и транспортной инфраструктуры, строительство новых объектов инженерной инфраструктуры (за исключением наземных и надземных сетей теплоснабжения и водоснабжения);

2.10. Благоустройство, необходимое для обеспечения нормальной жизнедеятельности территории, в том числе мощение улиц, пешеходных площадок, тротуаров, обеспечение водостоков, устройство детских площадок на дворовой территории; допускается использовать дорожное покрытие твердое монолитное или сборное, выполняемое из асфальтобетона, цементобетона, природного камня и аналогичных материалов.

2.11. Прокладка новых инженерных сетей допускается только подземная при обязательном наличии в проектах проведения таких работ разделов об обеспечении сохранности объекта культурного наследия.

2.12. Снос (демонтаж) объектов, не являющихся объектами капитального строительства, в том числе: временных построек, киосков, навесов, гаражей, павильонов.

2.13. Проведение реконструкции внутриквартальных территорий с расчисткой от малоценных, ветхих объектов при наличии в проектах

проведения таких работ разделов об обеспечении сохранности объекта культурного наследия.

2.14. Изменение видов хозяйственной деятельности на территории при обязательном согласовании с исполнительным органом государственной власти, уполномоченным в сфере охраны объектов культурного наследия.

2.15. Проведение работ по озеленению, замена зеленых насаждений, окультуривание посадок, организация сезонных стрижек деревьев и кустарника.

2.16. Проведение мероприятий, направленных на обеспечение пожарной и экологической безопасности. Пожарная безопасность обеспечивается сохранением пожарных проездов к зданию, наличием необходимых по нормативу пожарных гидрантов.

2.17. Организация временных открытых парковок.

2.18. Установка произведений монументально-декоративного искусства, уличной мебели, малых архитектурных форм (скамеек, урн и фонарей), не перекрывающих точки обзора объекта культурного наследия и зоны видовых/визуальных раскрытий памятника, поддерживающих историко-архитектурную стилистику объекта культурного наследия.

2.19. Выполнение работ по содержанию объектов капитального строительства и объектов дорожного хозяйства с применением коммунальной дорожной техники и противогололедных материалов.

2.20. Выполнение работ по ремонту, капитальному ремонту и реконструкции контактной сети электротранспорта, проводов энергоснабжения и объектов наружного освещения, воздушных кабелей связи, технических средств организации дорожного движения.
